



01 LEV. TOPOGRAFICO-E. ACTUAL

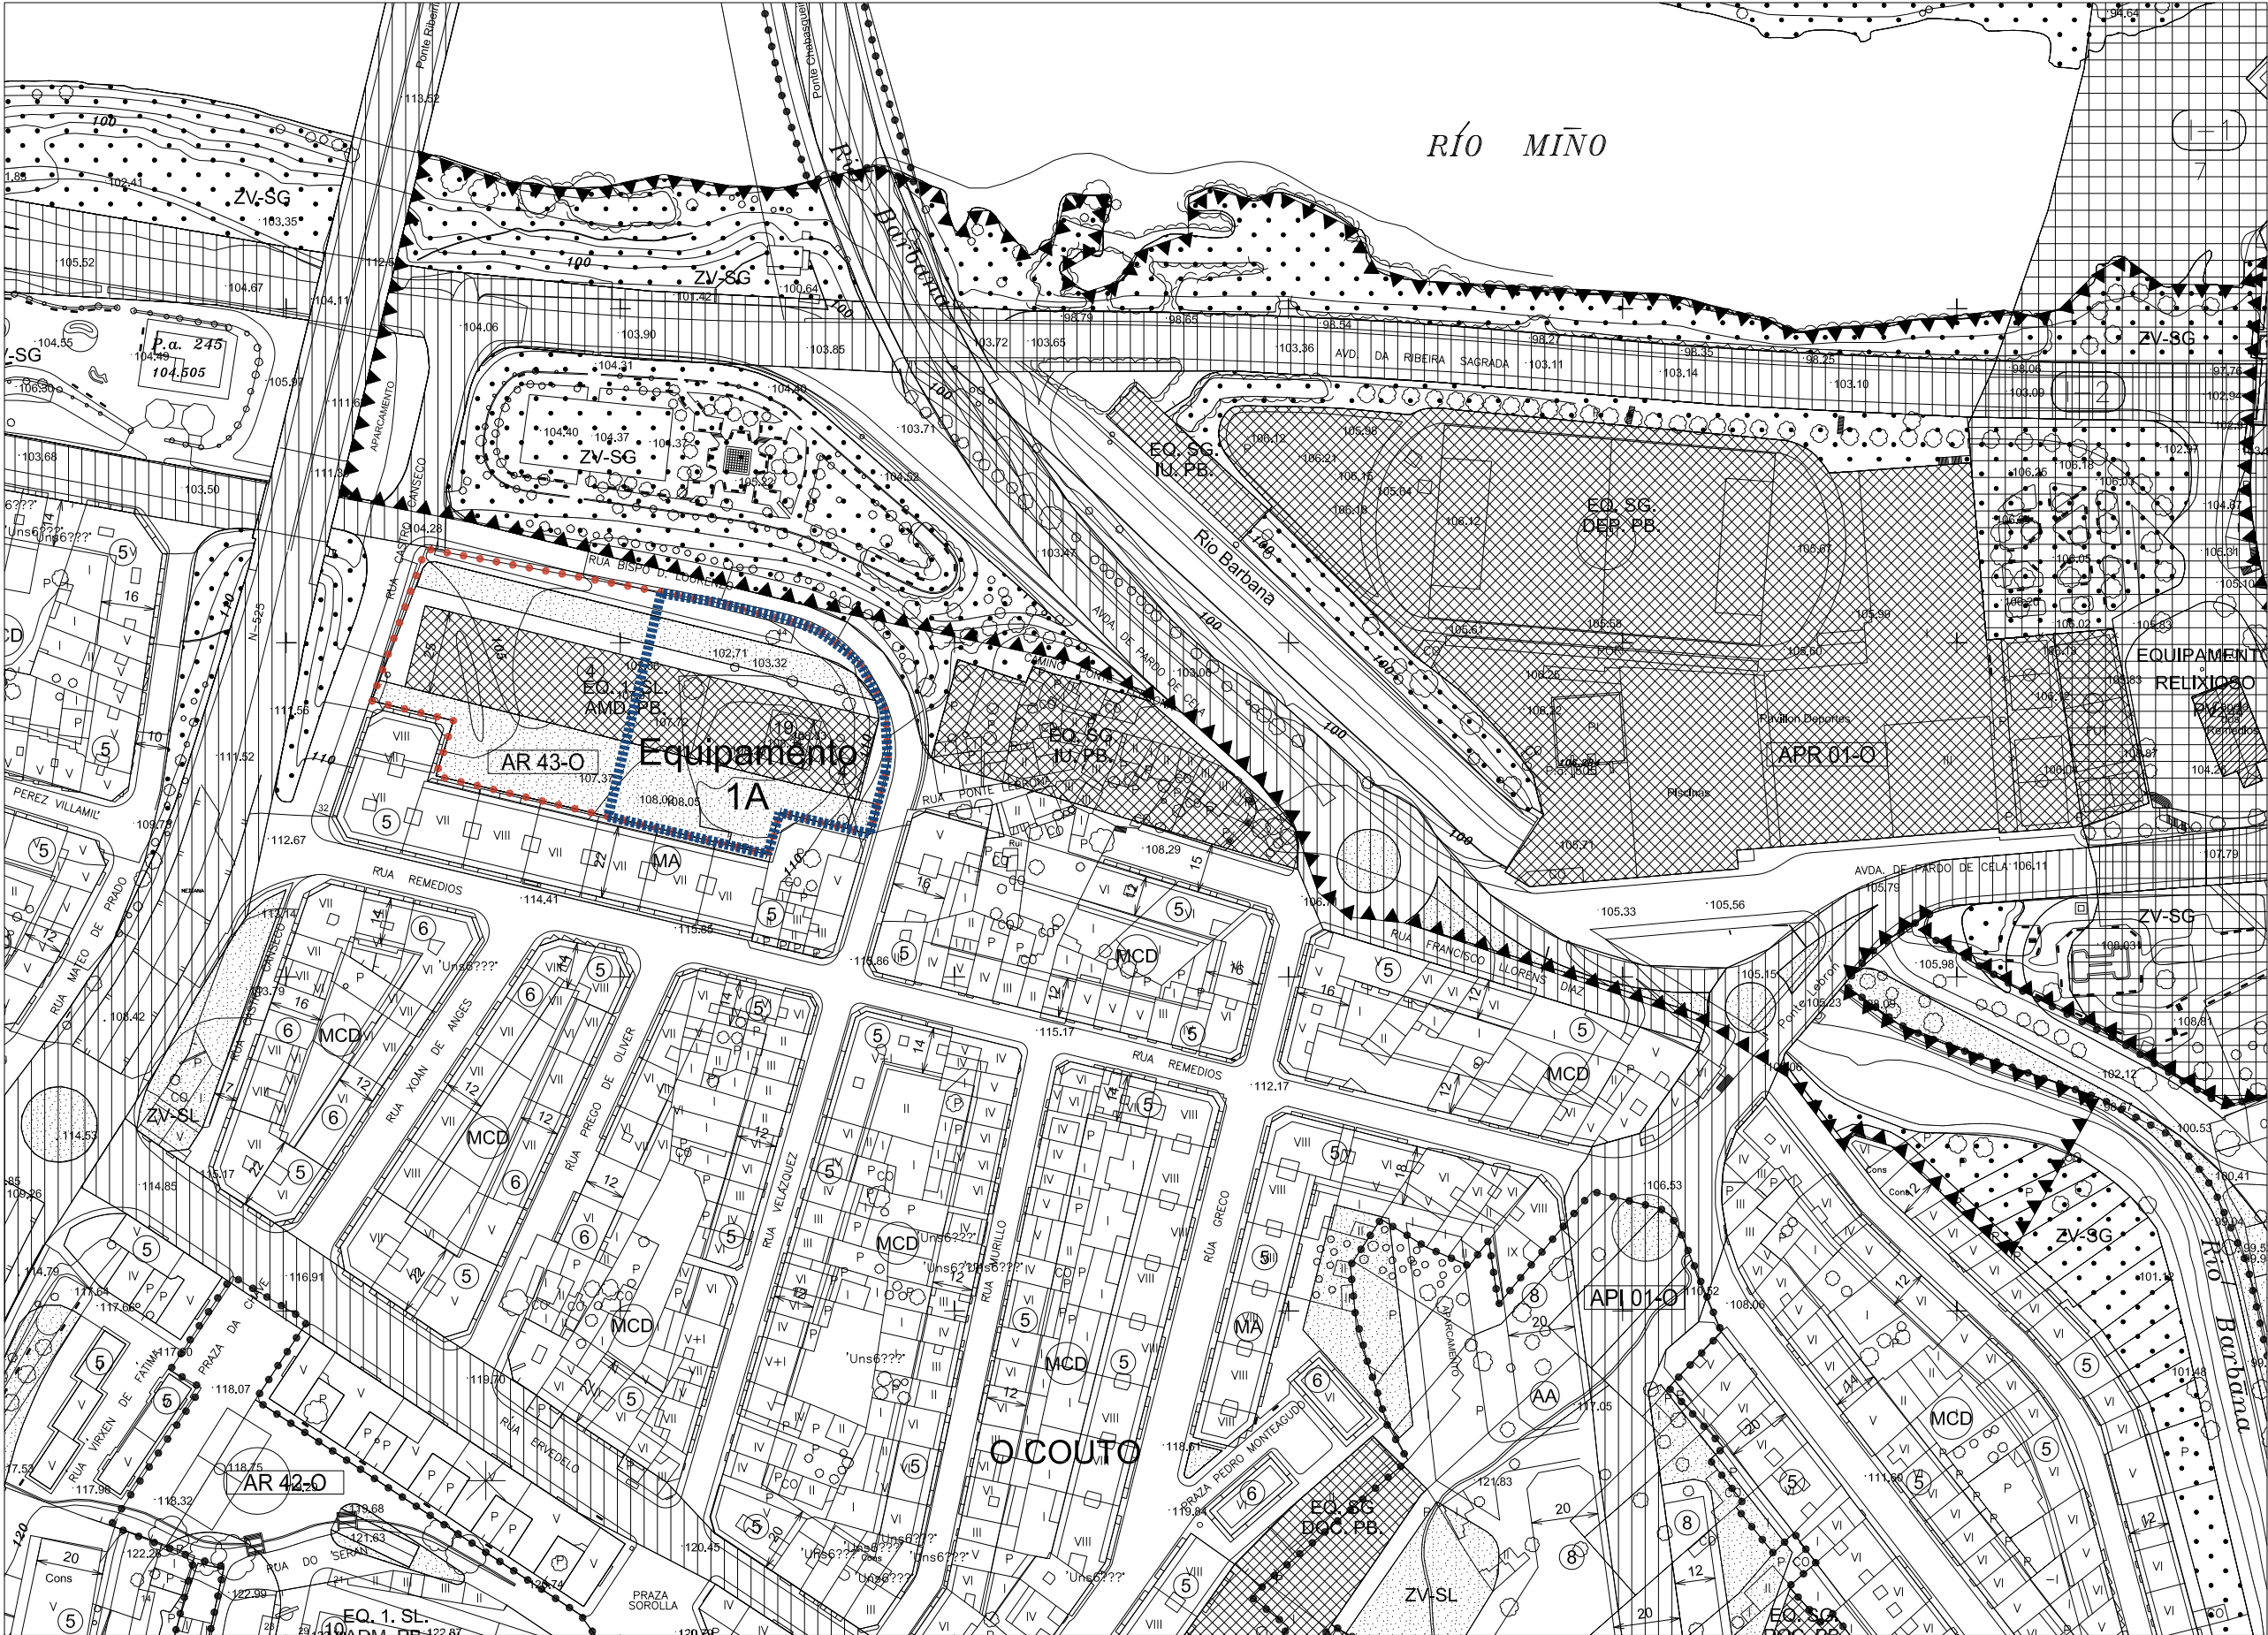

02 SITUACION  
1:2000  
plano situacion según plano 13-p de los planos de clasificación y calificación del suelo del pgom 2003 del concello de ourense

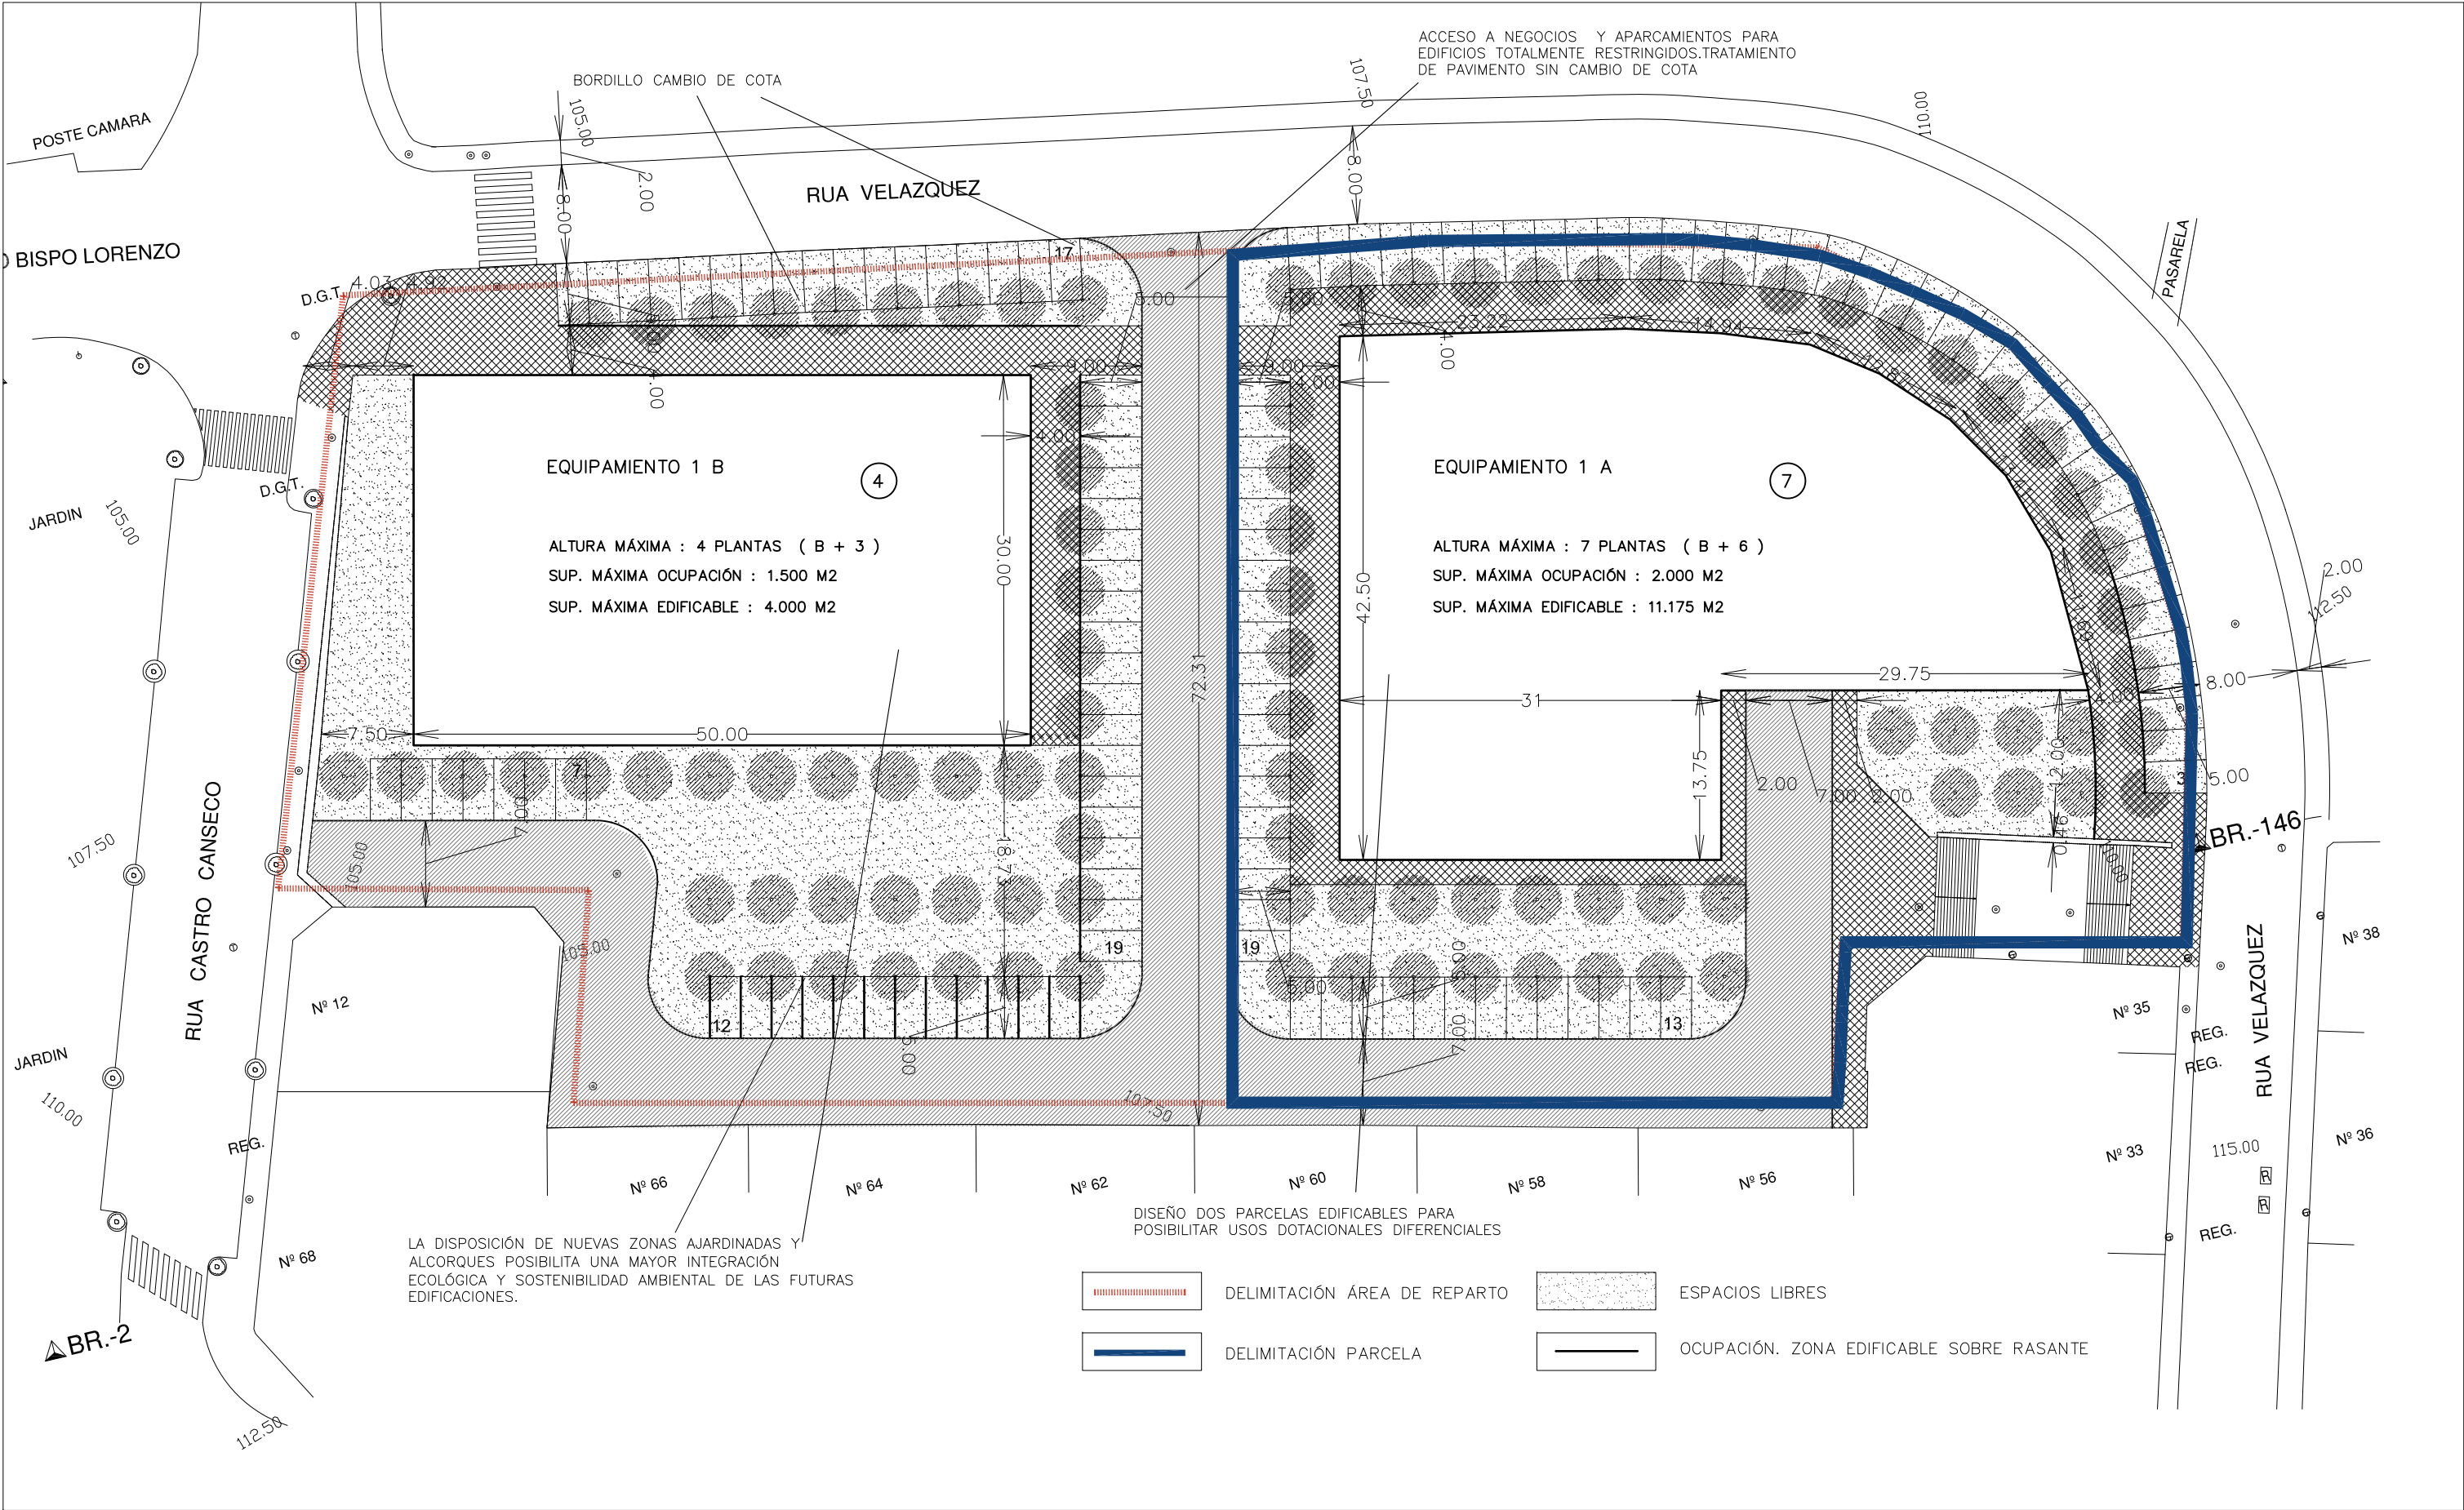

03 EMPLAZAMIENTO  
1:500  
plano de ordenación del estudio de detalle